PIANO TERRA

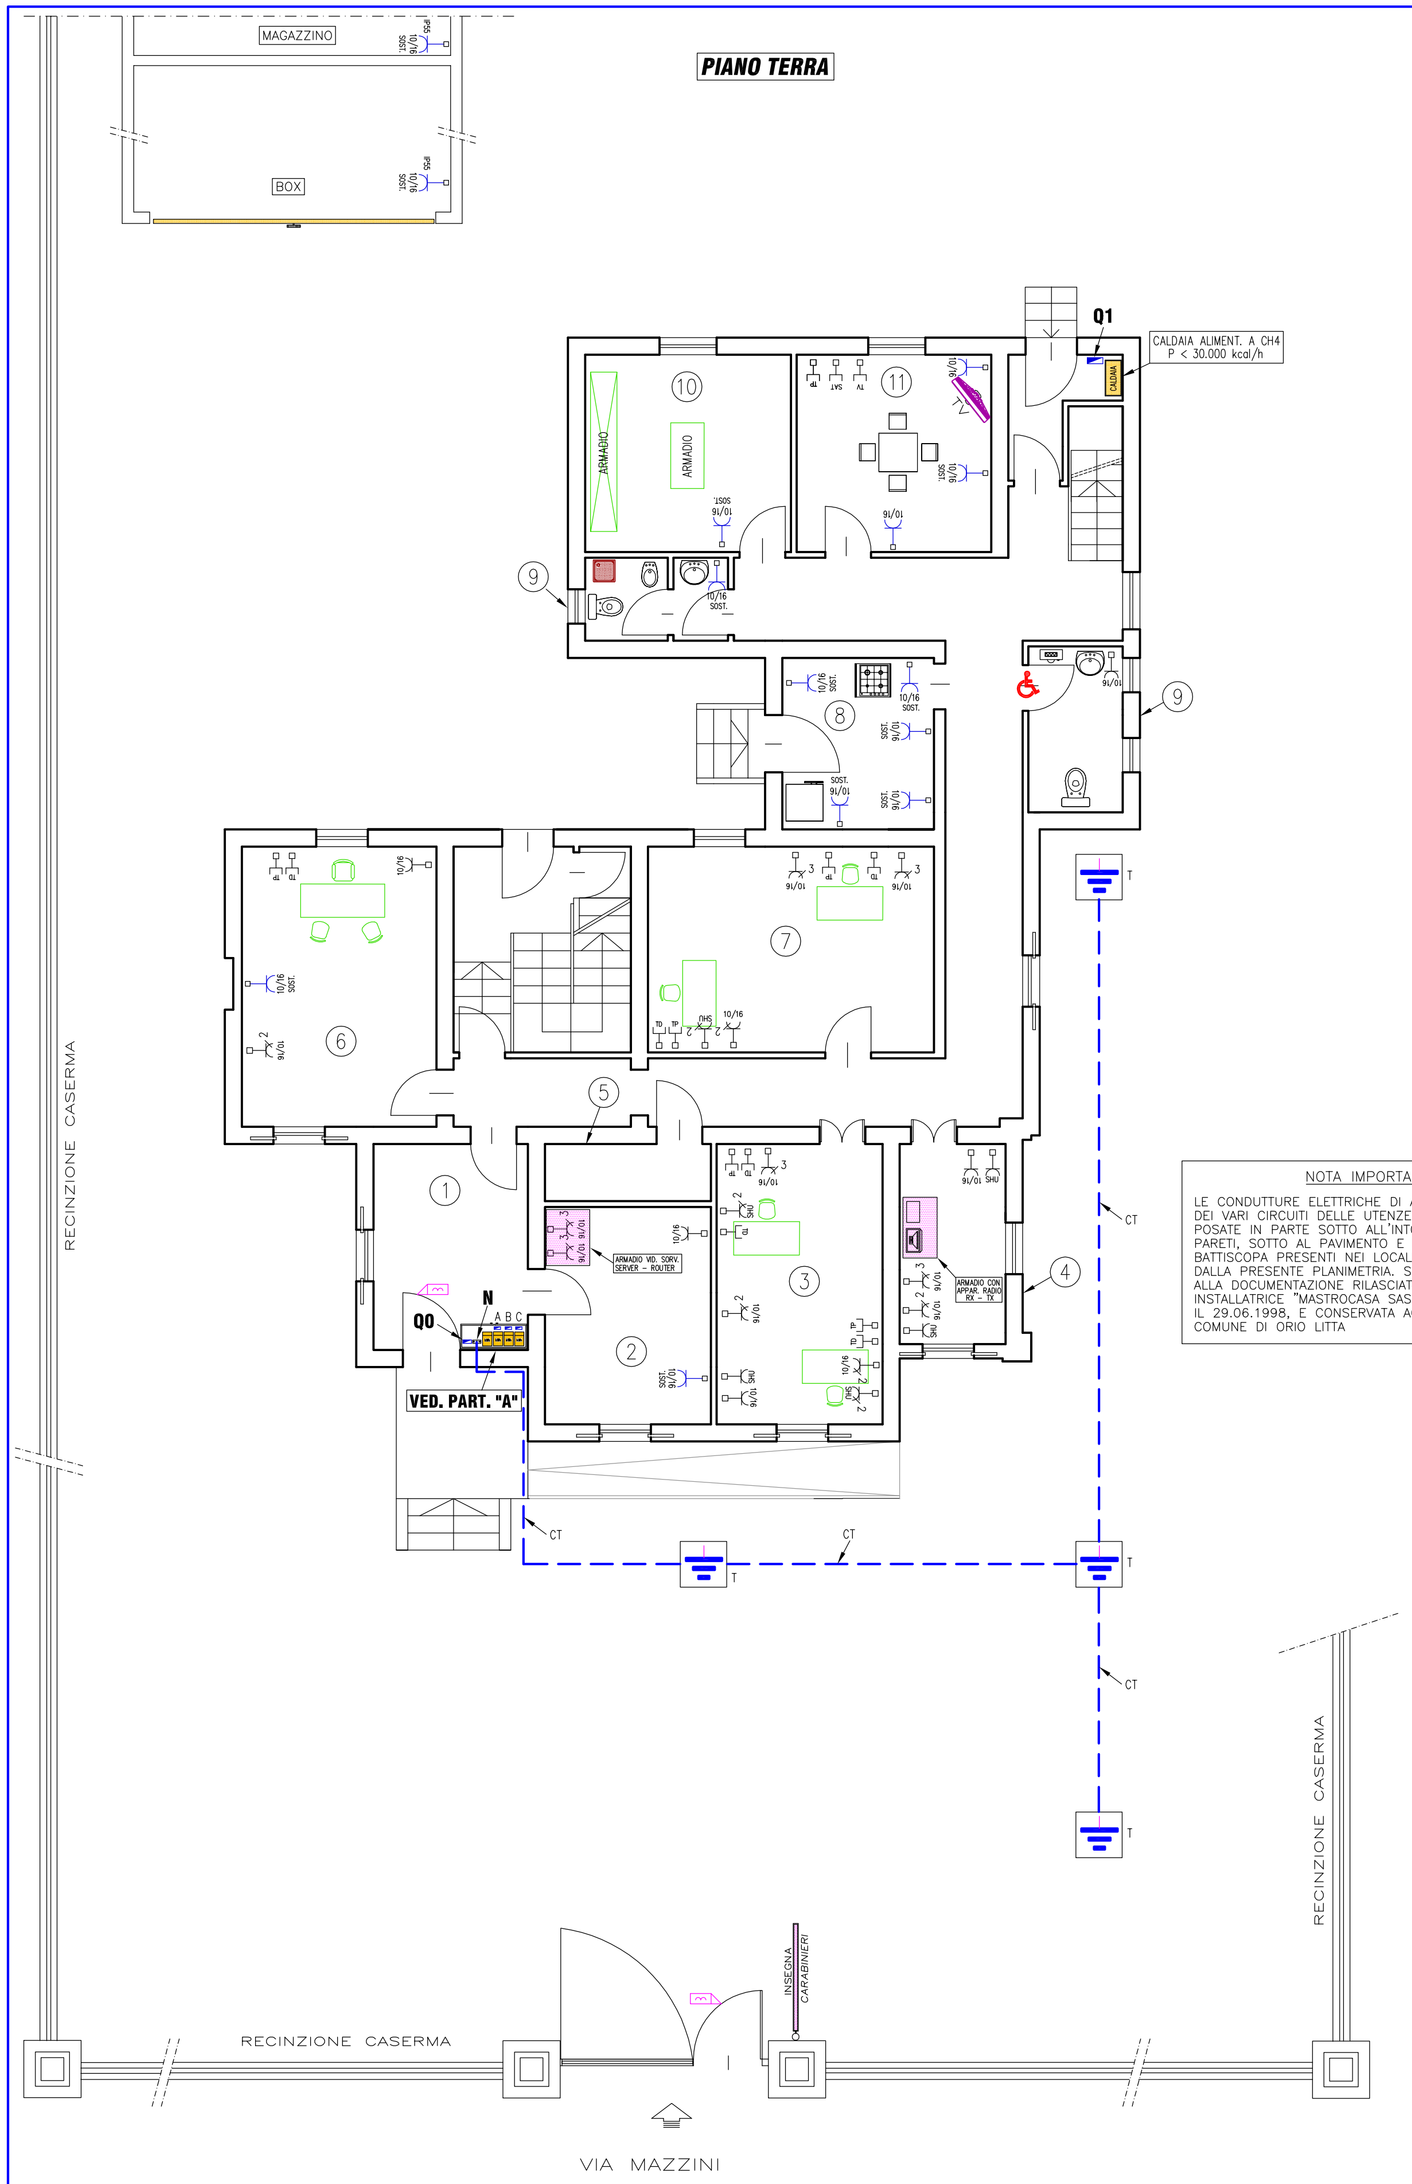

PIANO PRIMO

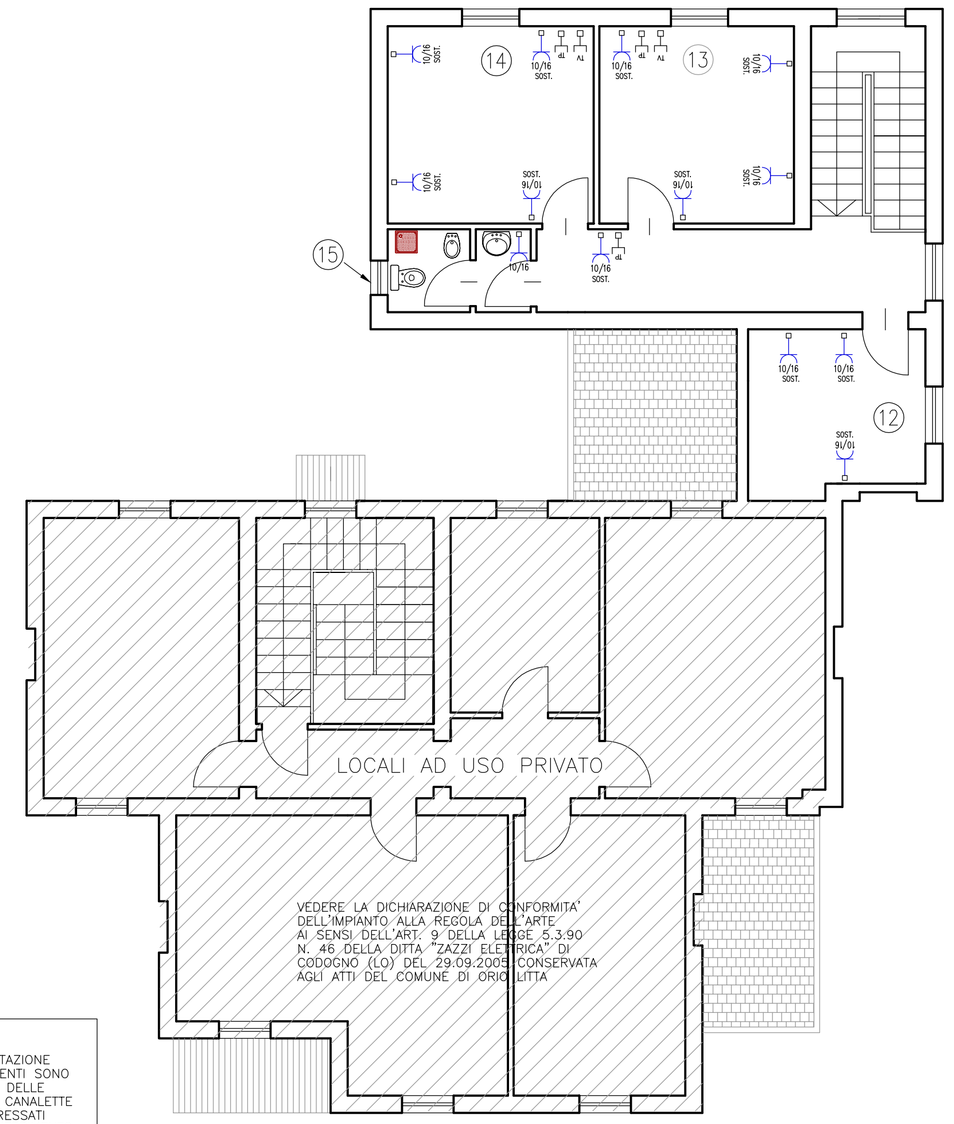

PIANO INTERRATO

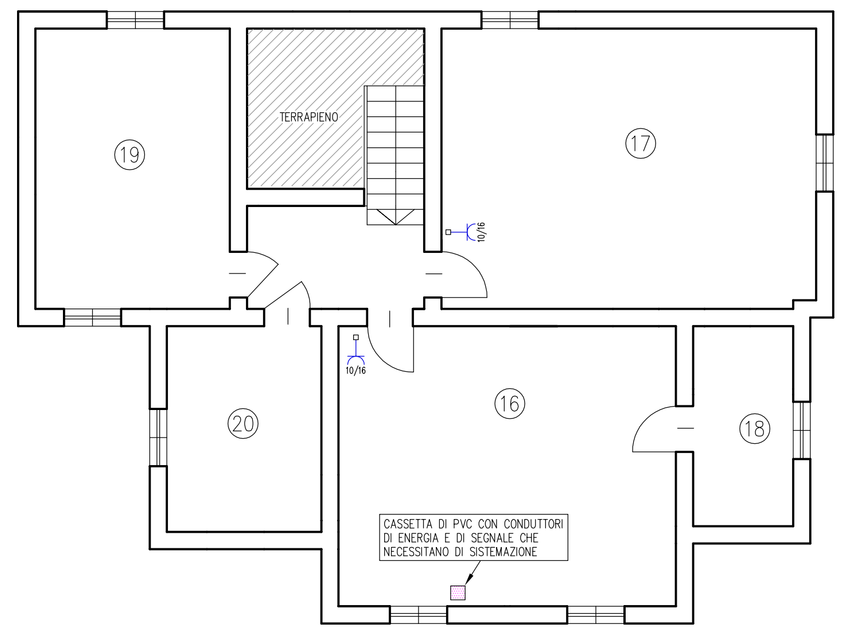

POSIZIONE	LOCALE
1	INGRESSO
2	ATTESA
3	UFF. ADDETTI N. 1
4	ARCHIVIO "A"
5	ARMERIA
6	UFF. COMANDANTE
7	UFF. ADDETTI N. 2
8	CUCINA
9	SERV. IGIENICI P.T.
10	ARCHIVIO "B"
11	SALA MENSA
12	CAMERA N. 1
13	CAMERA N. 2
14	CAMERA N. 3
15	SERV. IGIENICI 1° P
16	LOC. CANTINA N. 1
17	LOC. CANTINA N. 2
18	LOC. CANTINA N. 3
19	CAMERA SICUREZZA N. 1
20	CAMERA SICUREZZA N. 2

LEGENDA

Q.. QUADRO ELETTRICO
N NODO DI TERRA
CT CONDUTTORE DI RAME ISOLATO CON PVC DELLA SEZ. DI 16 mmq
T POZZETTO DI TERRA ESISTENTE DOTATO DI DISPERSORE VERTICALE

NOTA IMPORTANTE

LE CONDUTTURE ELETTRICHE DI ALIMENTAZIONE DEI VARI CIRCUITI DELLE UTENZE ESISTENTI SONO POSATE IN PARTE SOTTO ALL'INTONACO DELLE PARETI, SOTTO AL PAVIMENTO E NELLE CANALETTE BATTISCOPA PRESENTI NEI LOCALI INTERESSATI DALLA PRESENTE PLANIMETRIA. SI FA RIFERIMENTO ALLA DOCUMENTAZIONE RILASCIATA DALLA DITTA INSTALLATRICE "MASTROCASA SAS" DI LODI, REDATTA IL 29.06.1998, E CONSERVATA AGLI ATTI DEL COMUNE DI ORIO LITTA

PER TUTTO CIO' CHE NON E' EVIDENZIATO NELLA PRESENTE TAVOLA, SI FA RIFERIMENTO ALLA RELAZIONE TECNICA DI PROGETTO

PARTICOLARE "A"

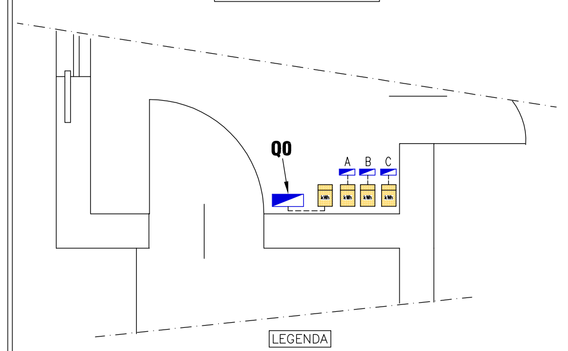

LEGENDA SIMBOLI	
Simbolo	Descrizione
	Serratura elettrica
	Presa TV
	Presa telefonica
	Presa trasmissione dati
	Presa di corrente SCHUKO
	Presa di corrente SCHUKO a 2 frutti
	Presa 10/16A da installare in sostituzione di quella di 10A
	Presa di corrente a 2 frutti
	Presa di corrente 10/16A
	Presa di corrente a 3 frutti
	Quadro elettrico
	Pozzetto di terra
	Nodo di terra
	Cassetta di derivazione di PVC
	Contatore di energia attiva

OSSERVAZIONE

TUTTE LE MASSE METALLICHE, SIMULTANEAMENTE ACCESSIBILI E TALI DA INDURRE UN POTENZIALE ELETTRICO, DEVONO ESSERE COLLEGATE AL NODO DI TERRA MEDIANTE UN CONDUTTORE DI RAME AVENTE LA SEZIONE DI 6 mmq (Norma CEI 64-8/5 SEZ. 547)

NOTA

OVE NON ESPRESSAMENTE SPECIFICATO, LE SEZIONI DELLE LINEE DI ALIMENTAZIONE ED IL TIPO DI CONDUTTORE IMPIEGATO, SONO INDICATI NELLO SCHEMA ELETTRICO GENERALE

AVVERTENZA

LE PRESE DI CORRENTE E LE APPARECCHIATURE CONTRASSEGNATE CON LA DICITURA "SOST." DEVONO AVERE LE CARATTERISTICHE SPECIFICATE NELLA PRESENTE PLANIMETRIA. PER QUANTO RIGUARDA LE CONDUTTURE ELETTRICHE SI FACCIA RIFERIMENTO ALLE PRESCRIZIONI EVIDENZIATE SIA NELLA RELAZIONE TECNICA, SIA NEL COMPUTO METRICO ESTIMATIVO

SERVIZI IGIENICI PER DISABILI

I DISPOSITIVI DI COMANDO SONO INSTALLATI AD UNA ALTEZZA DI 90 cm DAL PIANO DI CALPESTIO, CONFORMEMENTE ALLE DISPOSIZ. IMPARTITE DAL D.P.R. 384 DEL 27.4.78 E DALLA L. 118 DEL 30.3.71 E DAL D.M. 236 DEL 14.6.89.

STUDIO DI PROGETTAZIONI ELETTROTECNICHE
PROF. P.I. BENIAMINO COLDANI
ALBO N. 2008 COLLEGIO P.I. E P.I. LAUREATI – MILANO•LODI
VIA GALILEI, 28 – 26845 CODOGNO (LO)
P. IVA N. 11196580150

PROGETTO

ADEGUAMENTO DEGLI IMPIANTI ELETTRICI DELLA CASERMA DEI CARABINIERI ALLE NORME VIGENTI
VIA MAZZINI, 40 – ORIO LITTA (LO)

IMPIANTI DI FORZA MOTRICE E DI TERRA

COMMITTENTE

COMUNE DI ORIO LITTA

PIAZZA ALDO MORO, 2
26863 ORIO LITTA (LO)

Comune di ORIO LITTA Provincia di LODI	Firma	TAVOLA N° 1/E
Revisione DIS.	Dis.	Sost. dal
	Ver.	Sost. il
Disegnatore	Scala 1:75	Data 03.08.2012
	File	
Direttore Lavori	Impresa esecutrice	