

Agenzia delle Entrate
CATASTO FABBRICATI
Ufficio provinciale di Lodi

Dichiarazione protocollo n. LO0008585 del 10/03/2014
Planimetria di u.i.u. in Comune di Orio Litta
Piazza Dei Benedettini


Scala 1: 200

Identificativi Catastali:
Sezione: 6
Foglio: 6
Particella: 455
Subalterno:

civ. 45

Compilata da:
Ferdani Giovanni
Iscritto all'albo:
Geometri
Prov. Lodi

N. 318

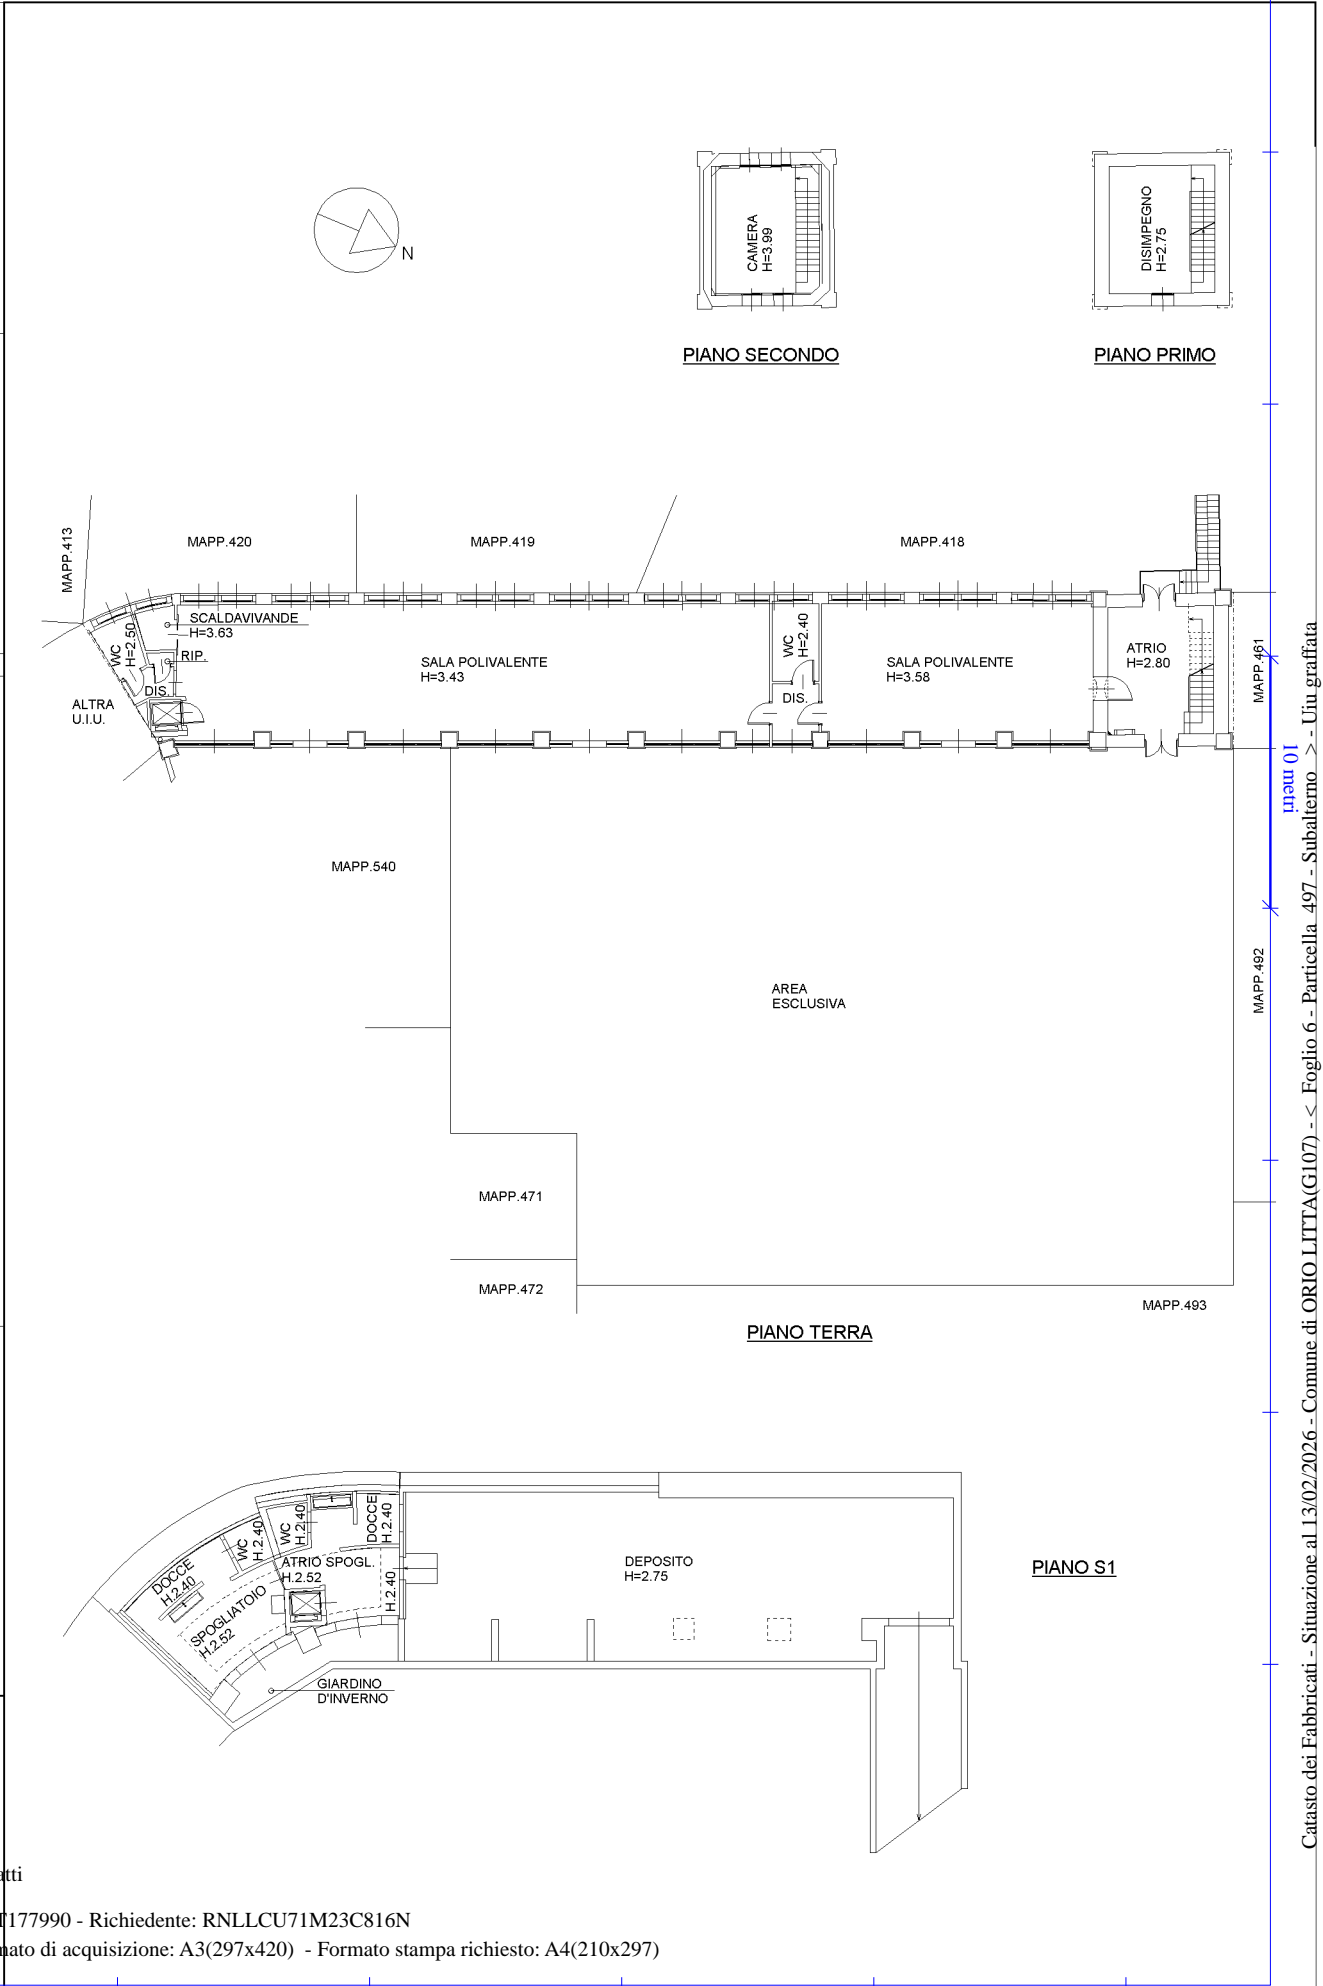

Catasto dei Fabbricati - Situazione al 13/02/2026 - Comune di ORIO LITTA (G107) - < Foglio 6 - Particella 497 - Subalterno 45 - Uiu grafiata
PIAZZA DEI BENEDETTINI n. 45 Piano T-1 - 2-S1

Ultima planimetria in atti